


29980

9100

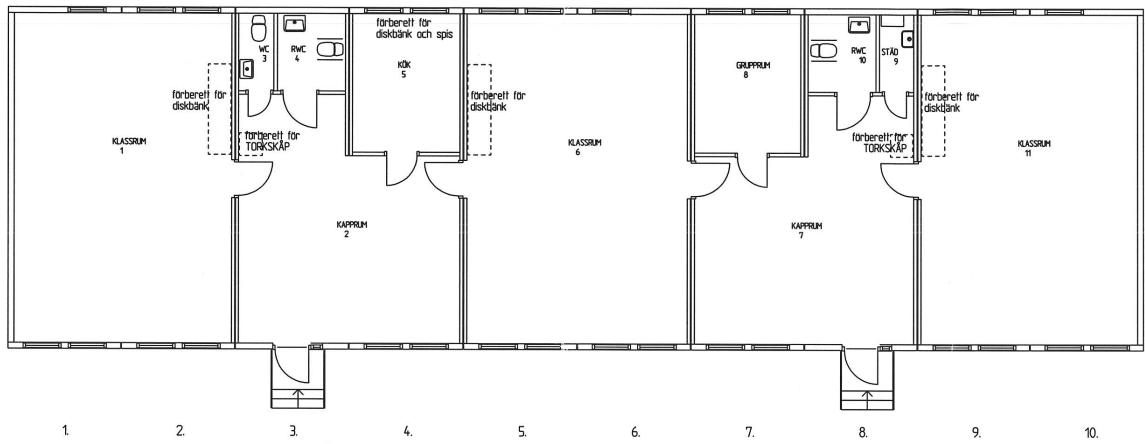

1 2 3 4 5 6 7 8 9 10

SKALA VID A3 = 1:50

NORDMODUL - bygger effektivt -		DATUM 2001-03-01
		ANSVARIG
PLAN		SKALA 1:100
UPPDRAG 2001-1629	RITAD/KONSTRUERAD AV MS	HANDLÄGGARE BET
		NUMMER 1629-01