




Fasad Mot 1

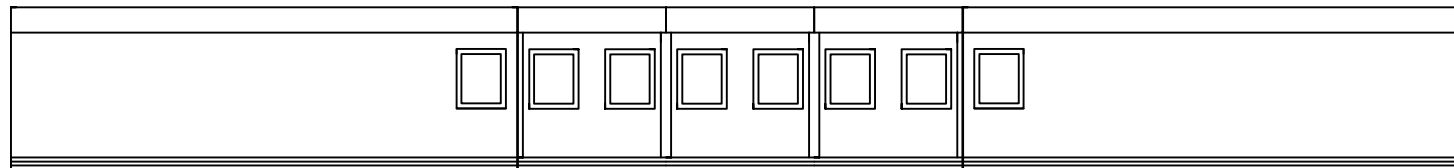


Fasad Mot 3

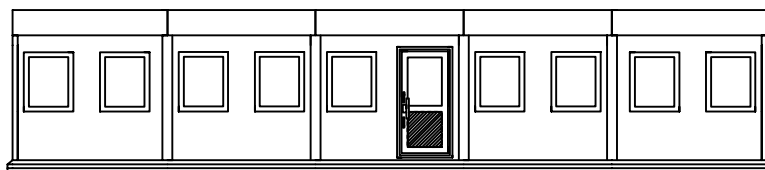

Fasad Mot 2

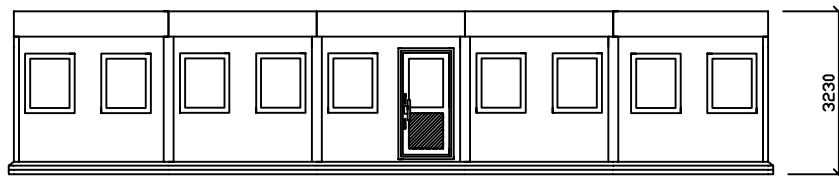

Fasad Mot 4

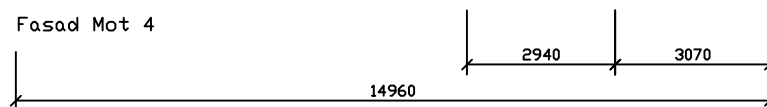

14960

2940

3070

3230

Bet.	Ändringen avser	Datum	Signatur
<b>Text</b>			
<b>OFFERTFÖRSLAG</b>			
Objekt: Portakabin modulbyggnad som dementboende			
Ritning FASADER	Antal Moduler 13 st Duplex DX322	Projekt Nr.	
Datum 20130225	Ritad av JJ	Handläggare	
Skala A1 1:150	Skala A3 1:125	Ritnings Nr. JJ-00225-F-3	Bet.