





BYGGHANDLING

RITNINGSNUMMER	DATUM
Page 1 Text	december 23, 2018
	REVIDERING
	1
KONSTRUERAD AV	
SKALA	
A3	1:100

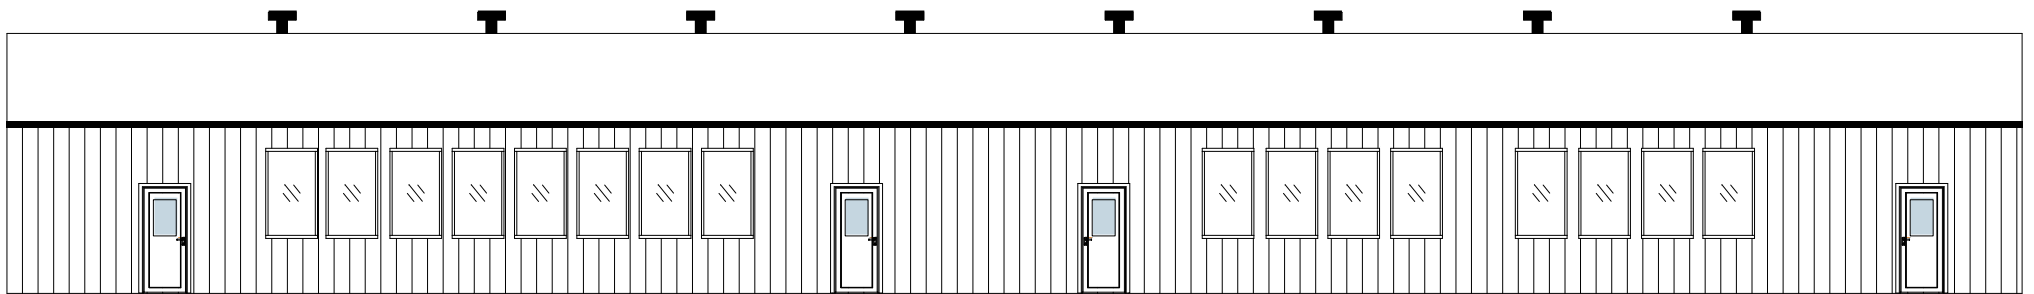

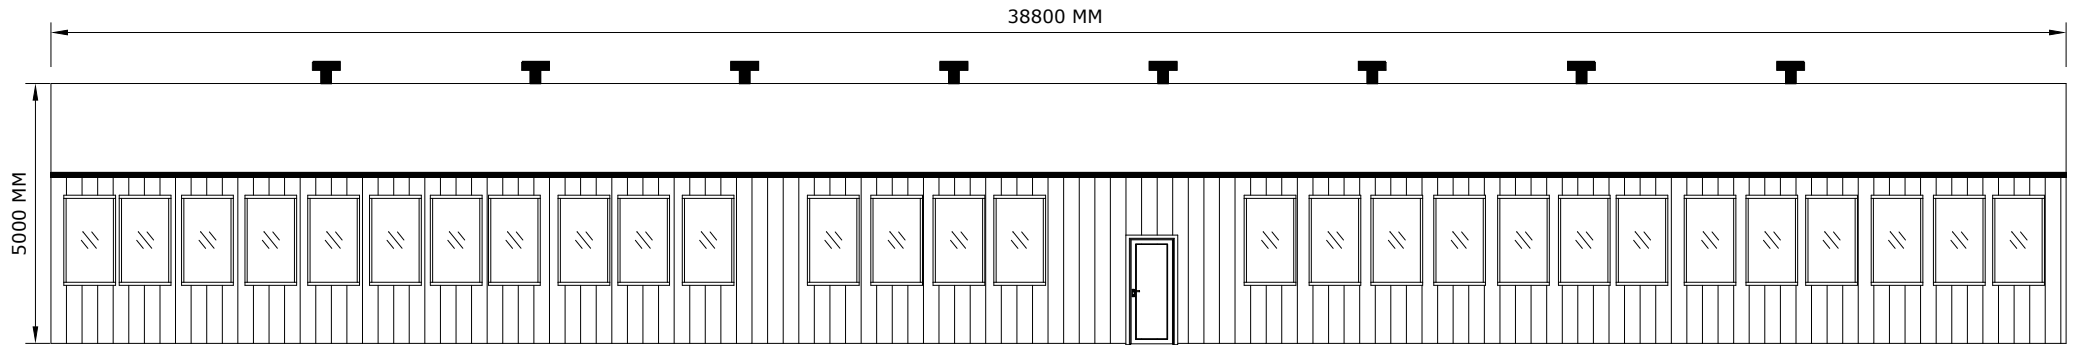

BYGGHANDLING	
RITNINGSNUMMER Page 2	DATUM december 23, 2018
REVIDERING 1	
KONSTRUERAD AV	
SKALA A3 1:100	

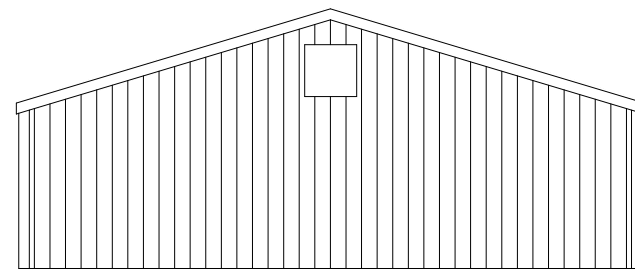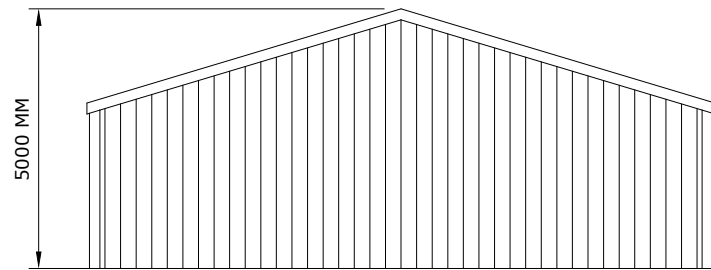

BYGGHANDLING	
RITNINGSNUMMER Page 3	DATUM december 23, 2018
REVIDERING 1	
KONSTRUERAD AV	
SKALA A3 1:100	