




FASAD MOT SYDÖST

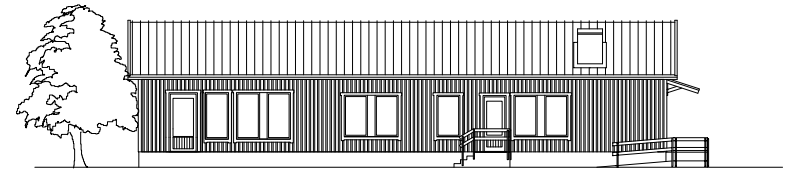


FASAD MOT NORDÖST

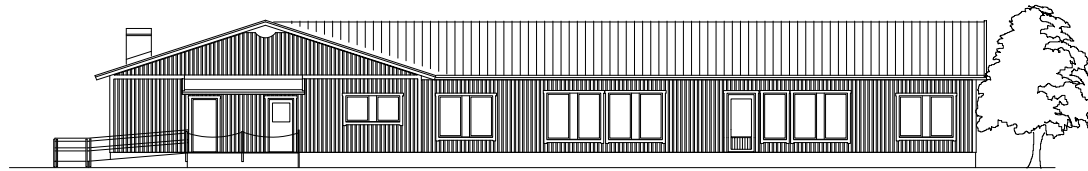


FASAD MOT NORDVÄST

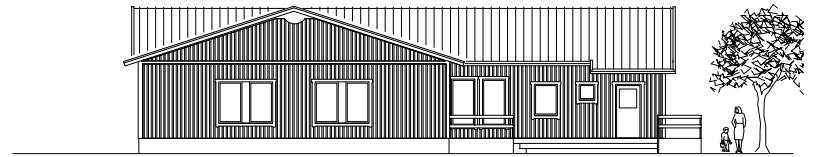

FASAD MOT SYDVÄST

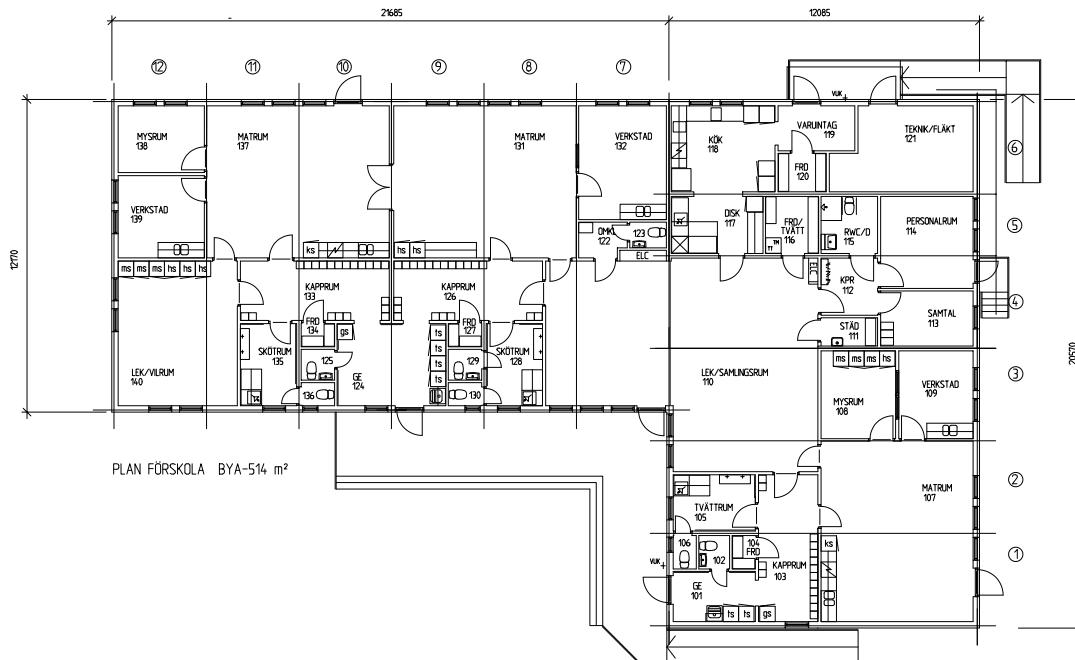

PLAN FÖRSKOLA BYA-514 m²

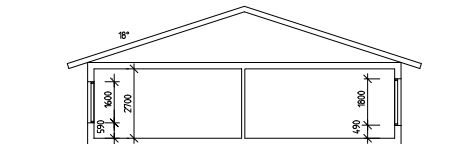

SEKTION

ELC VID RUM 112

RETT	ANT	ÄNDRINGEN AVSER	SIGN	DATUM
		3-AVD FÖRSKOLA		
		PLAN, SEKTION OCH FASADER		
RETT AD. EGENSTR. AV	GRANSAD AV	ÖVERPRÖVAD	SKALA 1:100	
2006-10-27		STATUS	ÄTTERGRANSAD	RETT RE