



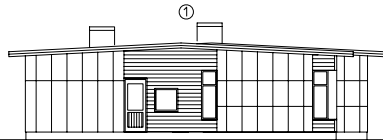


FASAD MOT SÖDER



FASAD MOT VÄSTER

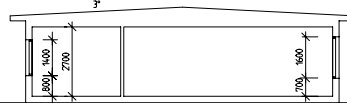

SEKTION

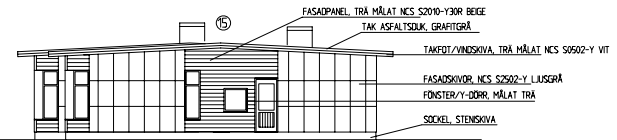


FASAD MOT ÖSTER

FASADPANEL TRÄ MÅLAT NCS S2010-Y30R BEIGE  
 TAK ASFALTSLUK, GRAFITGRÅ  
 TAKFÖT/VINDSKIVA TRÄ MÅLAT NCS S0502-Y VIT  
 FASADSKIVOR NCS S2502-Y LÅUSGRÅ  
 FÖNSTER/Y-DÖRR MÅLAT TRÄ  
 SÖKKEL STENSKIVA



FASAD MOT NORR

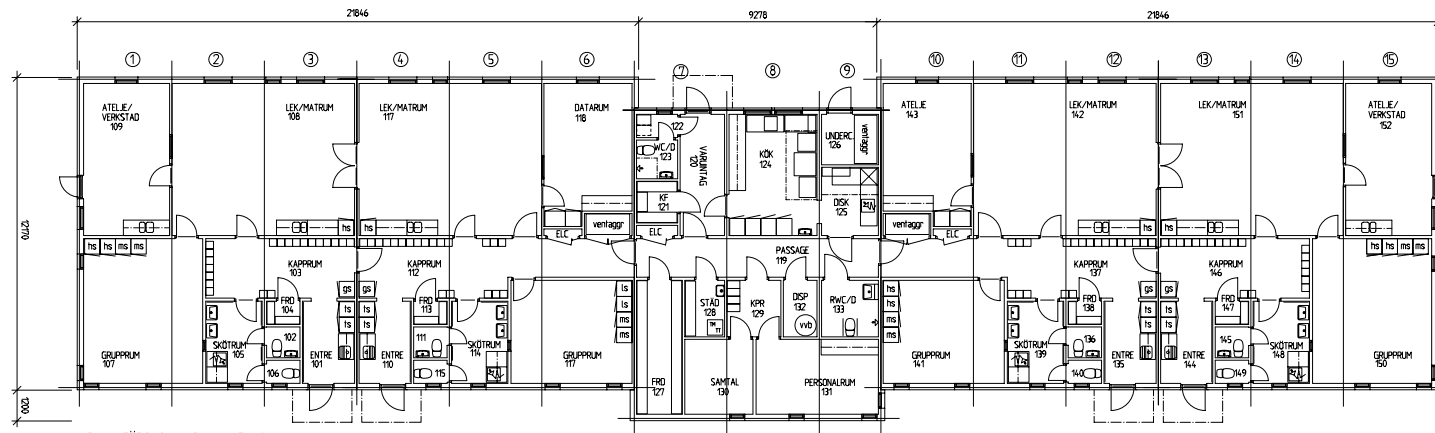

PLAN FÖRSKOLA BYA-645 m<sup>2</sup>

REF	ART	BESKRIVNING AV ART	DATUM	SKALA
<b>ARB.HANDL.070515</b>				
PROJECT NO				
A1				
A2				
K				
V		SKANSKA INNEKLIPAT AB		
VS				
E				
OPERÄRARE		BYGGMÄSTARE	FÖRSKOLA	
DATUM		HANDLAGARE	PLAN, SEKTION OCH FASADER	
2007-04-11			SKALA	BYGGMÄSTARE
BYGGMÄSTARE			1:100	BA-2946-010

VID A3 HALV SKALA