
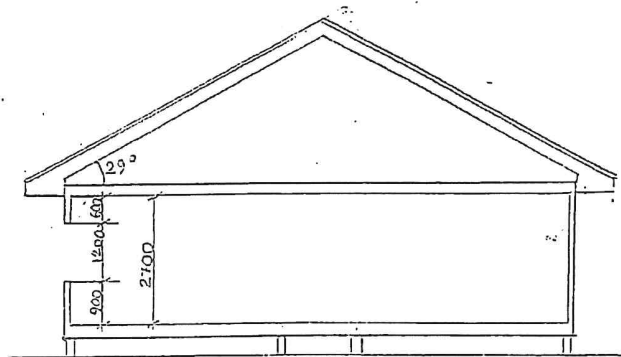
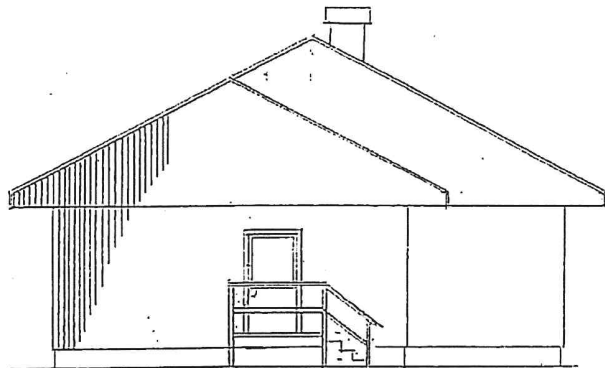


00.83

FÖRSKOLA PLANRITNING SKALA 1:100
 Rit. 2003-02-17 Rev. 2003-05-06 Ronny

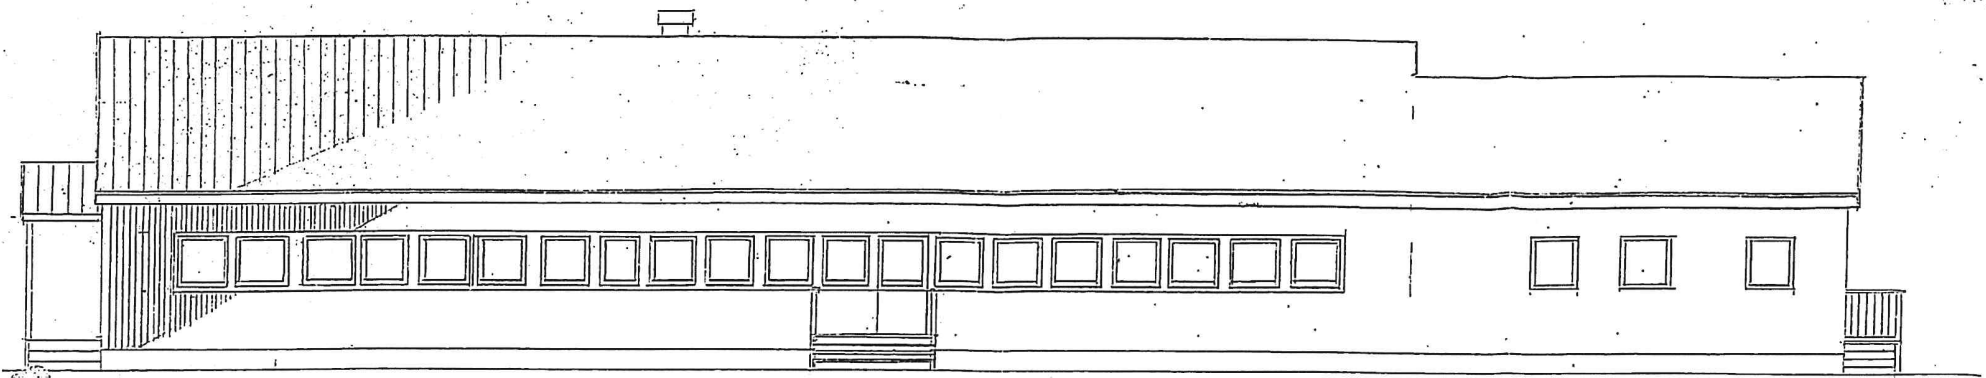

SEKTION

SOLLENTUNA KOMMUN Miljö- och byggnadsnämnden
2013 -01- 07
DIARIENR 06:63

06.02.21 06:63

MILJÖ- OCH BYGGNADSNÄMNDEN
SOLLENTUNA KOMMUN

FÖRSKOLA FASADER, SEKTION SKALA 1:100
SITUATIONSPLAN SKALA 1:400
RIT. 2003-02-17 RONNY