



ÖVERSIKTSPLAN
Skala 1:200

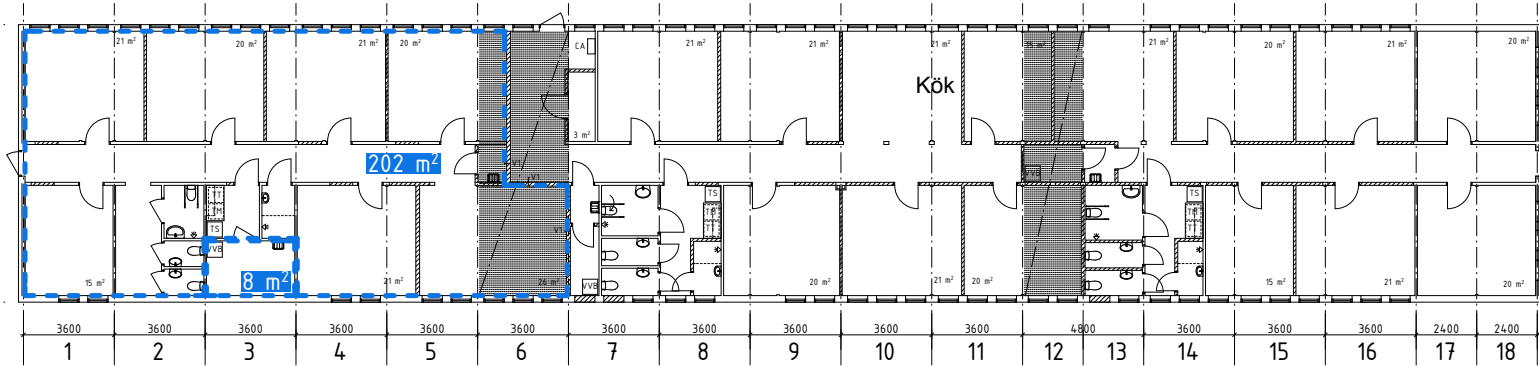

DELPLAN
Skala 1:100

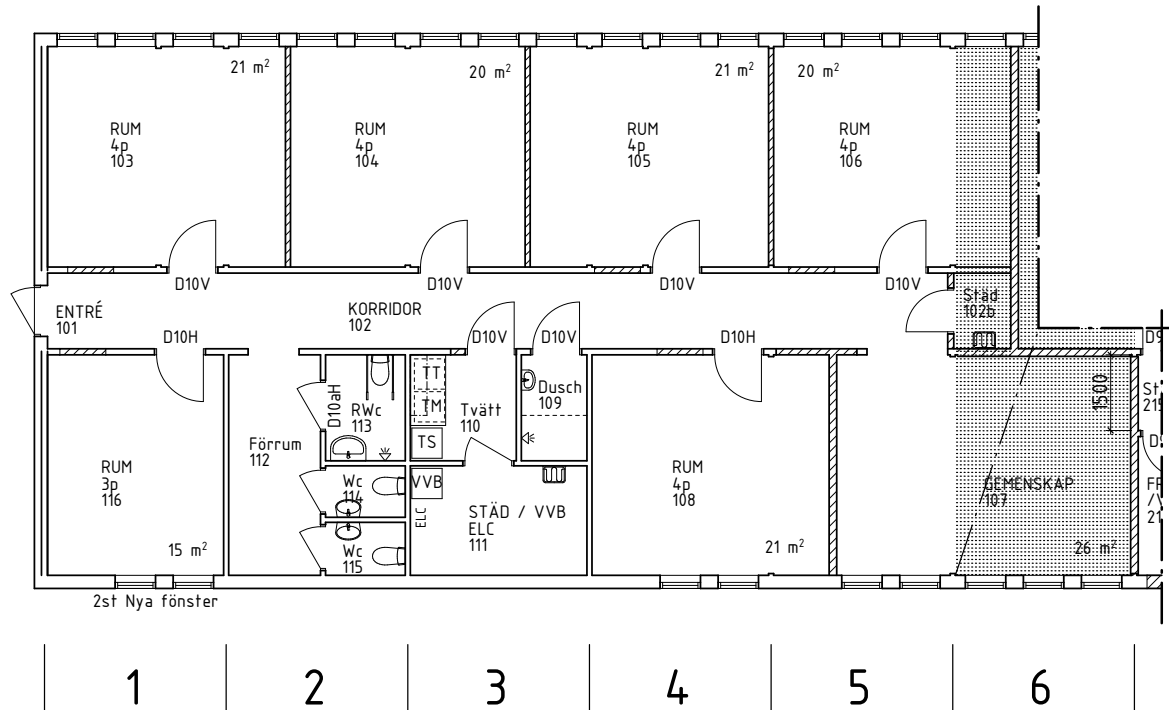

FÖRKLARINGAR

- Alla mått i mm om ej annat anges
 Nya väggar redovisas skrafferade.
 Nya dörrar redovisas slagning 90gr.
 VVB Varmvattenberedare
 TM Tvättmaskin
 TT Torktumlare
 ELC Elcentral




Plan del I - Ny planlösning

Datum : 2015 01 14 C


Skala (A3) : 1:100

A:11

ÖVERSIKTSPLAN
Skala 1:200

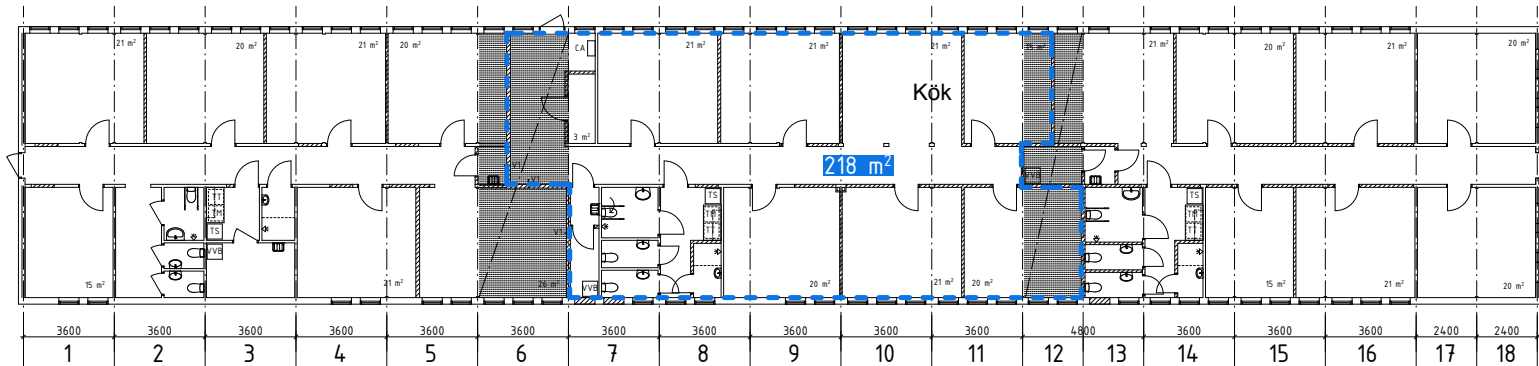

DELPLAN
Skala 1:100

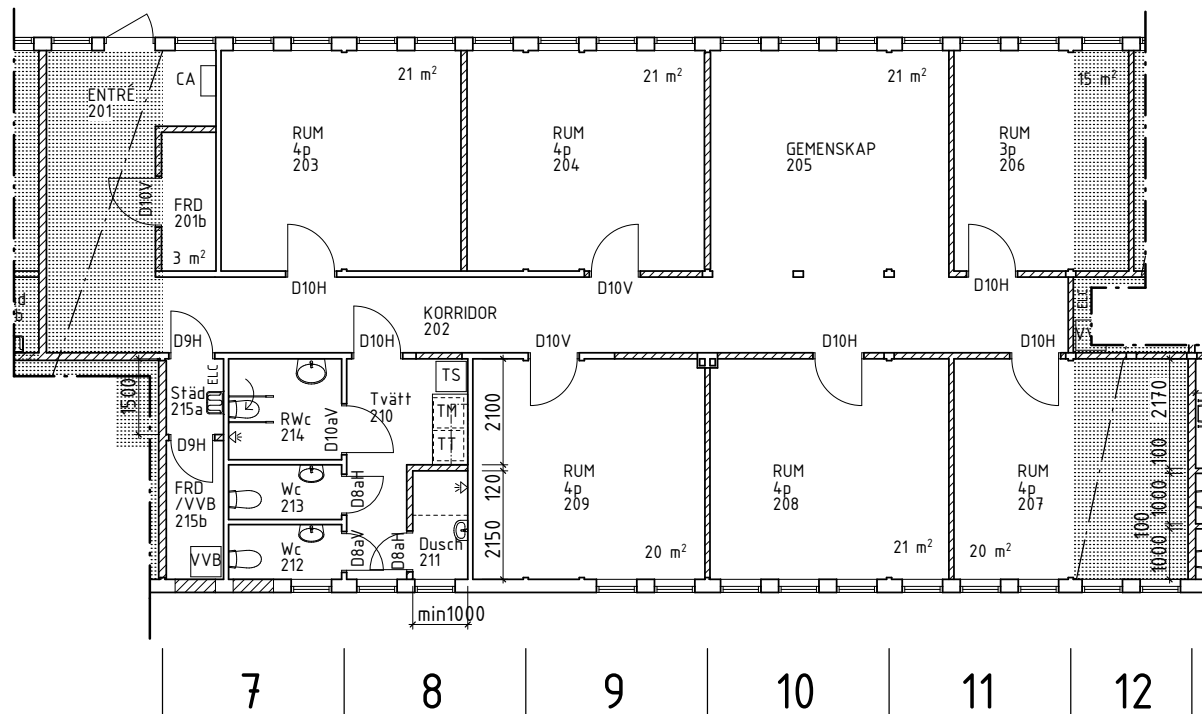


FÖRKLARINGAR


- Alla mått i mm om ej annat anges
 Nya väggar redovisas skrafferade.
 Nya dörrar redovisas slagning 90gr.
- VVB Varmvattenberedare
 - TM Tvättmaskin
 - TT Torktumlare
 - ELC Elcentral
 - CA Centralapparat Brandlarm



ÖVERSIKTSPLAN
Skala 1:200

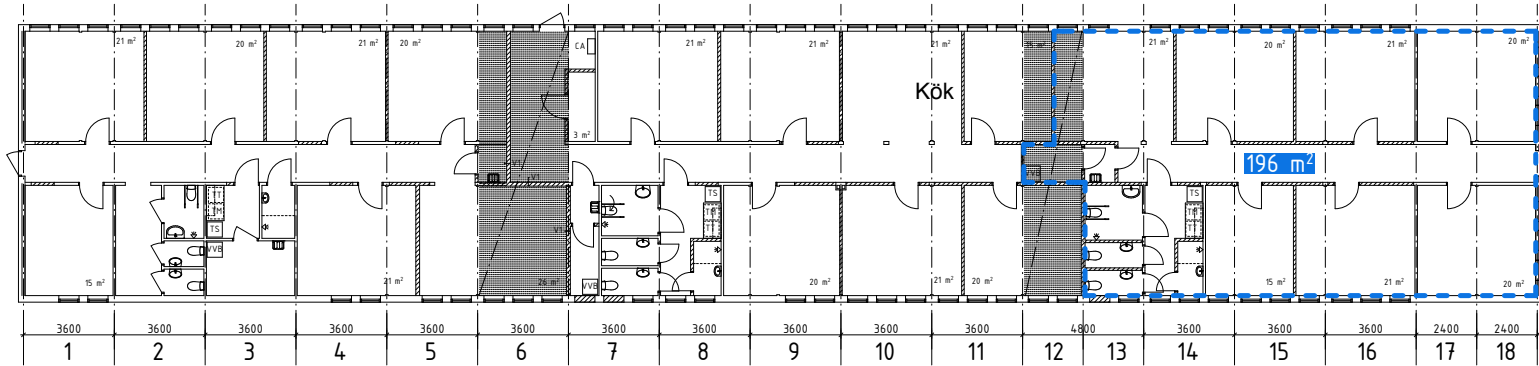

DELPLAN
Skala 1:100

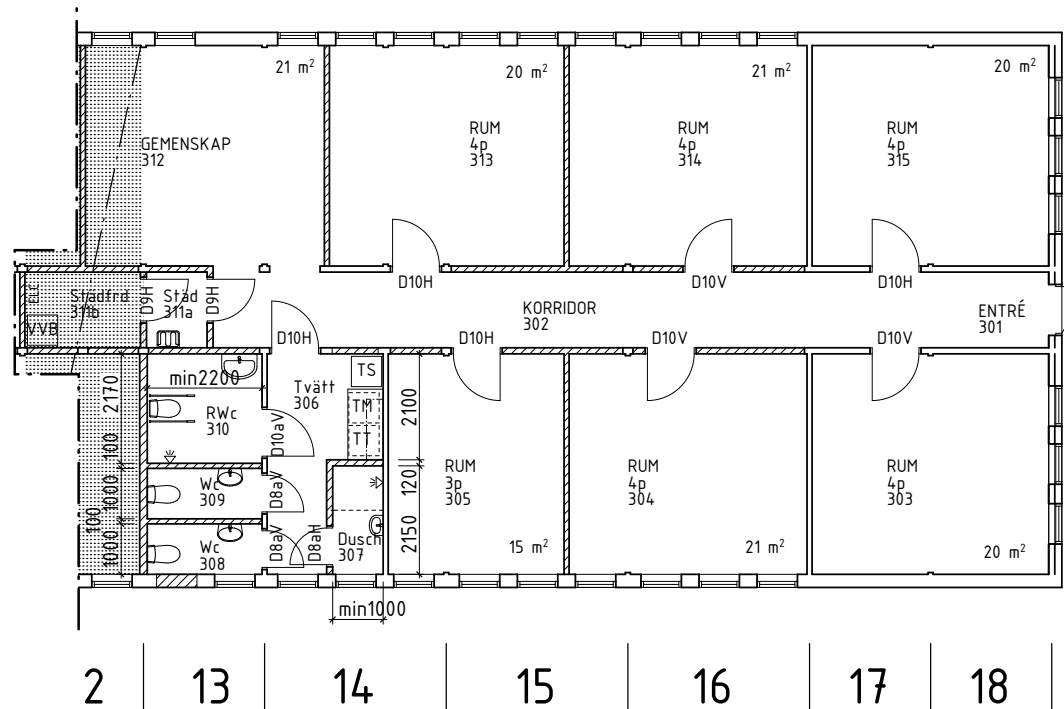

FÖRKLARINGAR

- Alla mått i mm om ej annat anges
 Nya väggar redovisas skrafferade.
 Nya dörrar redovisas slagning 90gr.
- VVB Varmvattenberedare
 - TM Tvättmaskin
 - TT Torktumlare
 - ELC Elcentral

