



PLAN

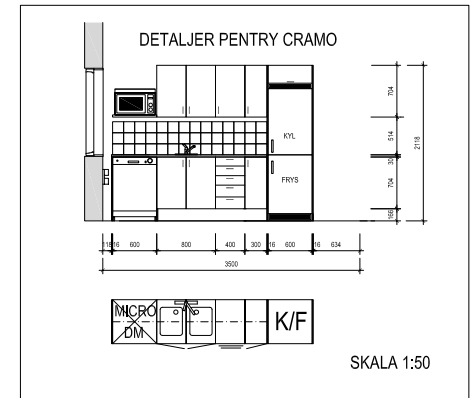


SKALA 1:50

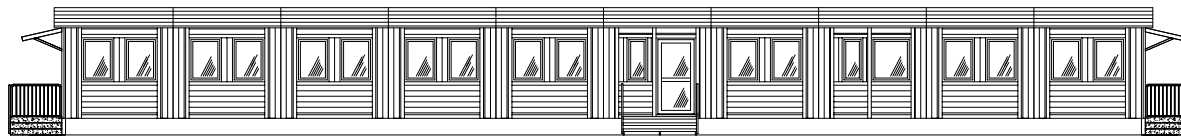


FASAD LÅNGSIDA ENTRÉ



FASAD GAVEL

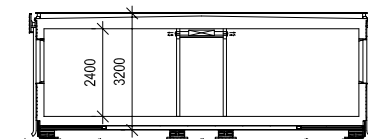

PRINCIPSEKTION

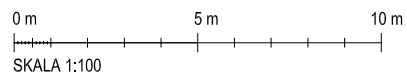

SKALA 1:100

B Ombyggnation HWC		16-04-06	
A Markiser, glaslucka - glasdörr	15-10-16		
Rev	Reviderings anmär	Datum	Skp
Handl.ig		Förskrivningschef	
ARBETSHANDLING			
Plan - fasad - principsektion			
Modellnr	Antal	Ritad av	Projekt nr
C10	10 st		
Datum	Skala	Ritning nr	Rev
	1:100		
Ritad av			