




FASAD BAKSIDA

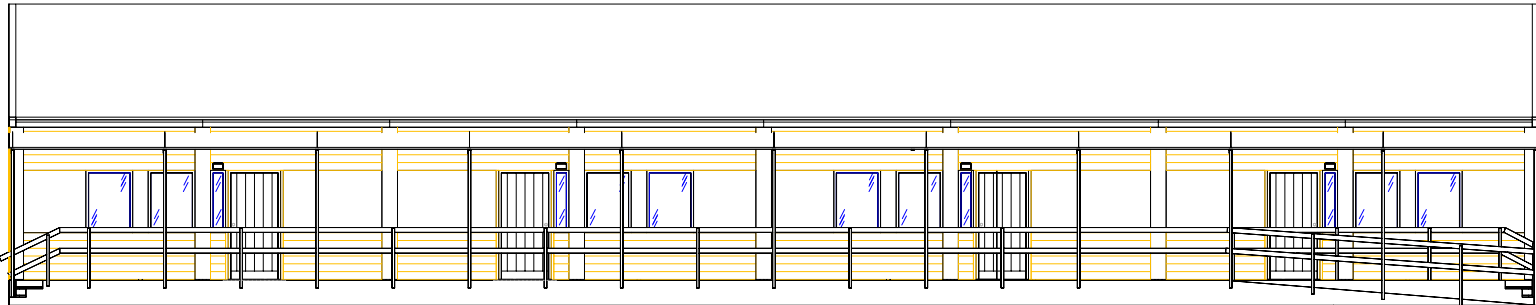

FASAD ENTRÉSIDA

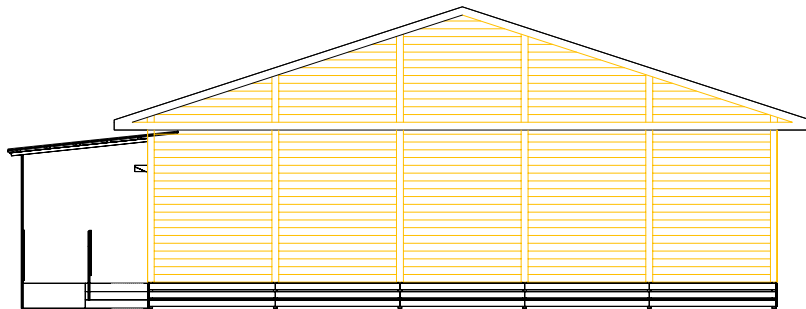

GAVELFASAD

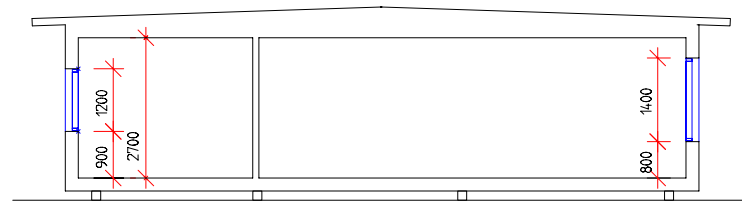

SEKSION

RELATIONSRTNING

Rev	Revideringen avser	Sign	Datum
Ritad	Granskad	Skala A3 1:100	Order nr
Datum	Ritn namn		Reg