


46623

PLAN ÖVERVÅNING


A37177 G36384 A35617 A36288

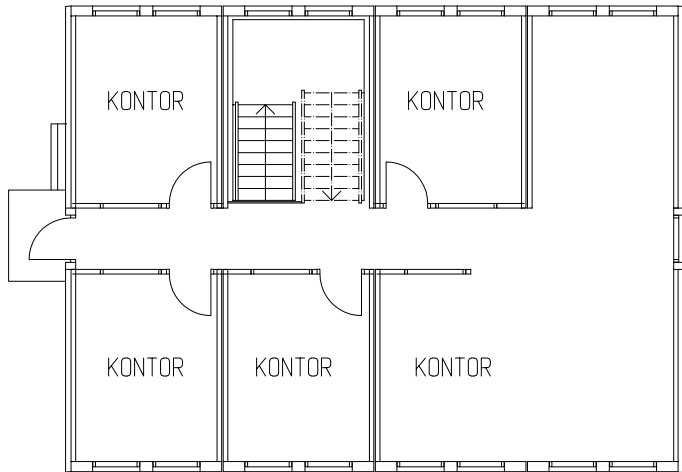

11960

9000


FASAD

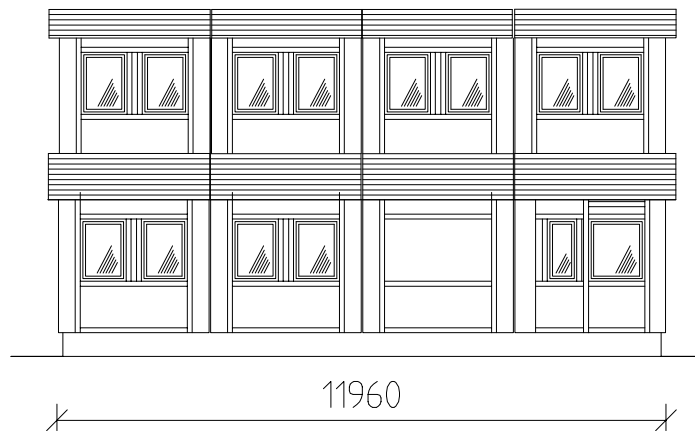

11960

PLAN BOTTENVÅNING


C35188 F36815 I37481 I37485

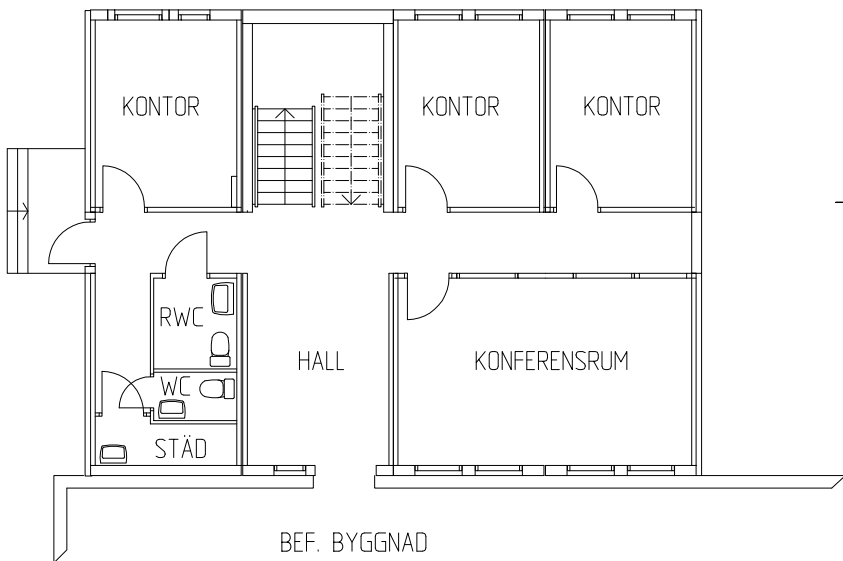

11960


BEF. BYGGNAD

FASAD GAVEL

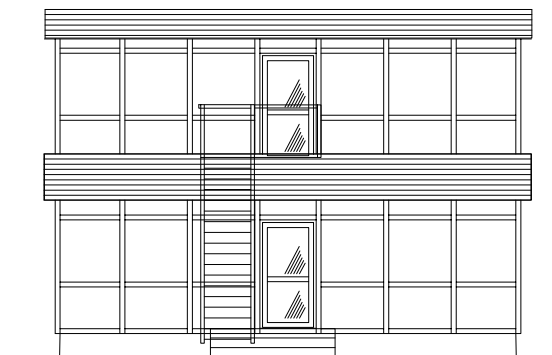

9000

SEKTION

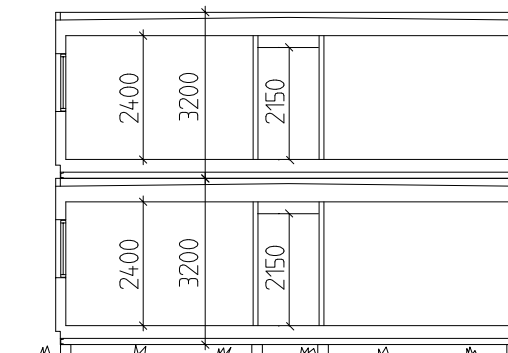

A PLANLÖSNING M.A. 020124

REG	ANT	REGISTRERINGEN AVSER	SIGN	DATUM
-----	-----	----------------------	------	-------

INSTANT

8 ST MODULER TYP IO-1000 I TVÅ PLAN
PLAN - FASAD - SEKTION

SKALA 1:100

RITAD KONSTR AV	GRANSKAD AV	ARBETSNUMMER
-----------------	-------------	--------------

KOD	TYP	POS
-----	-----	-----

RITNINGNUMMER
9403213

REG
A