FASAD ENTRÉSIDA, SKALA 1:100

FASAD BAKSIDA, SKALA 1:100

FASAD GAVEL, SKALA 1:100

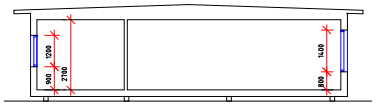

SEKTION, SKALA 1:100

FASAD GAVEL, SKALA 1:100

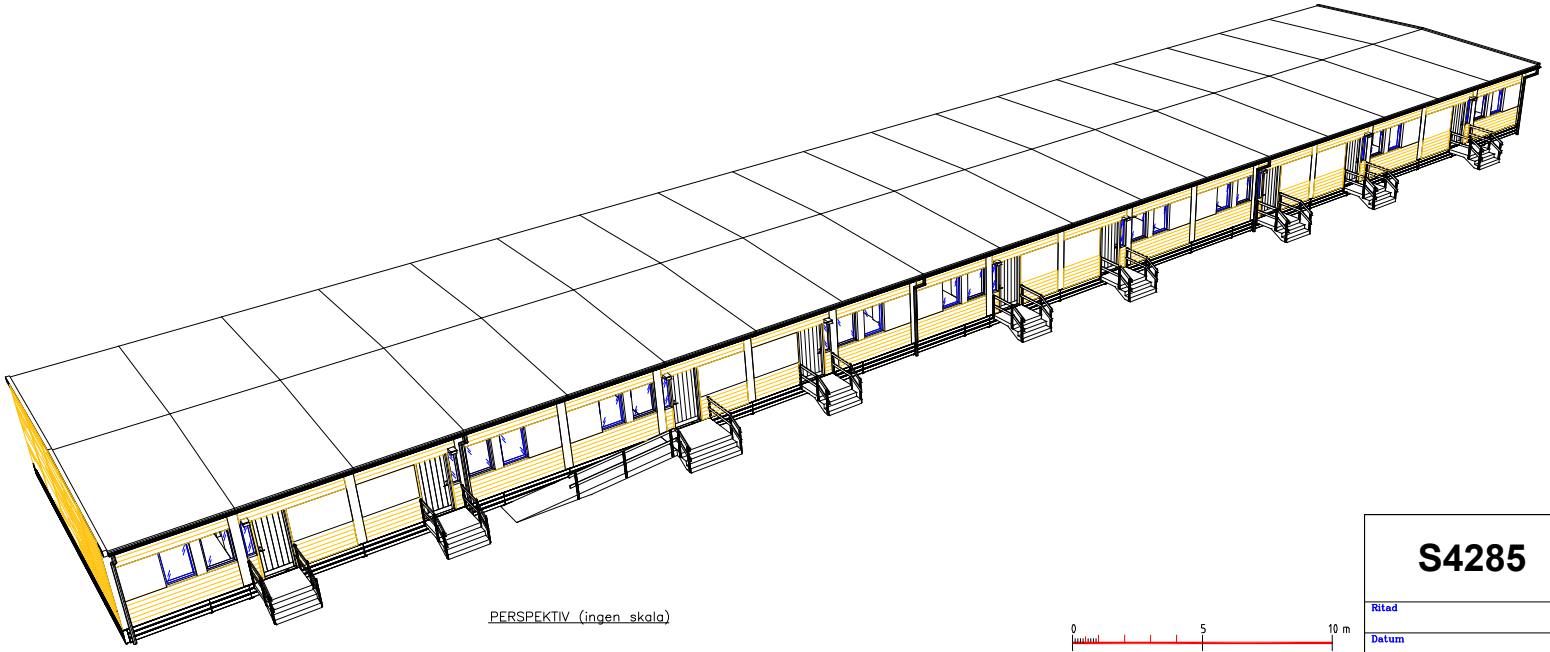

PERSPEKTIV (ingen skala)

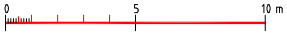

Reg	Ant	Registreringen avser	Sign	Datum
Status				

S4285

Fasader, sektion, perspektiv

Ritad	Granskad	Skala A1/A3 1:100/200	Order nr
Datum		Ritn nr 2 A21	Reg